
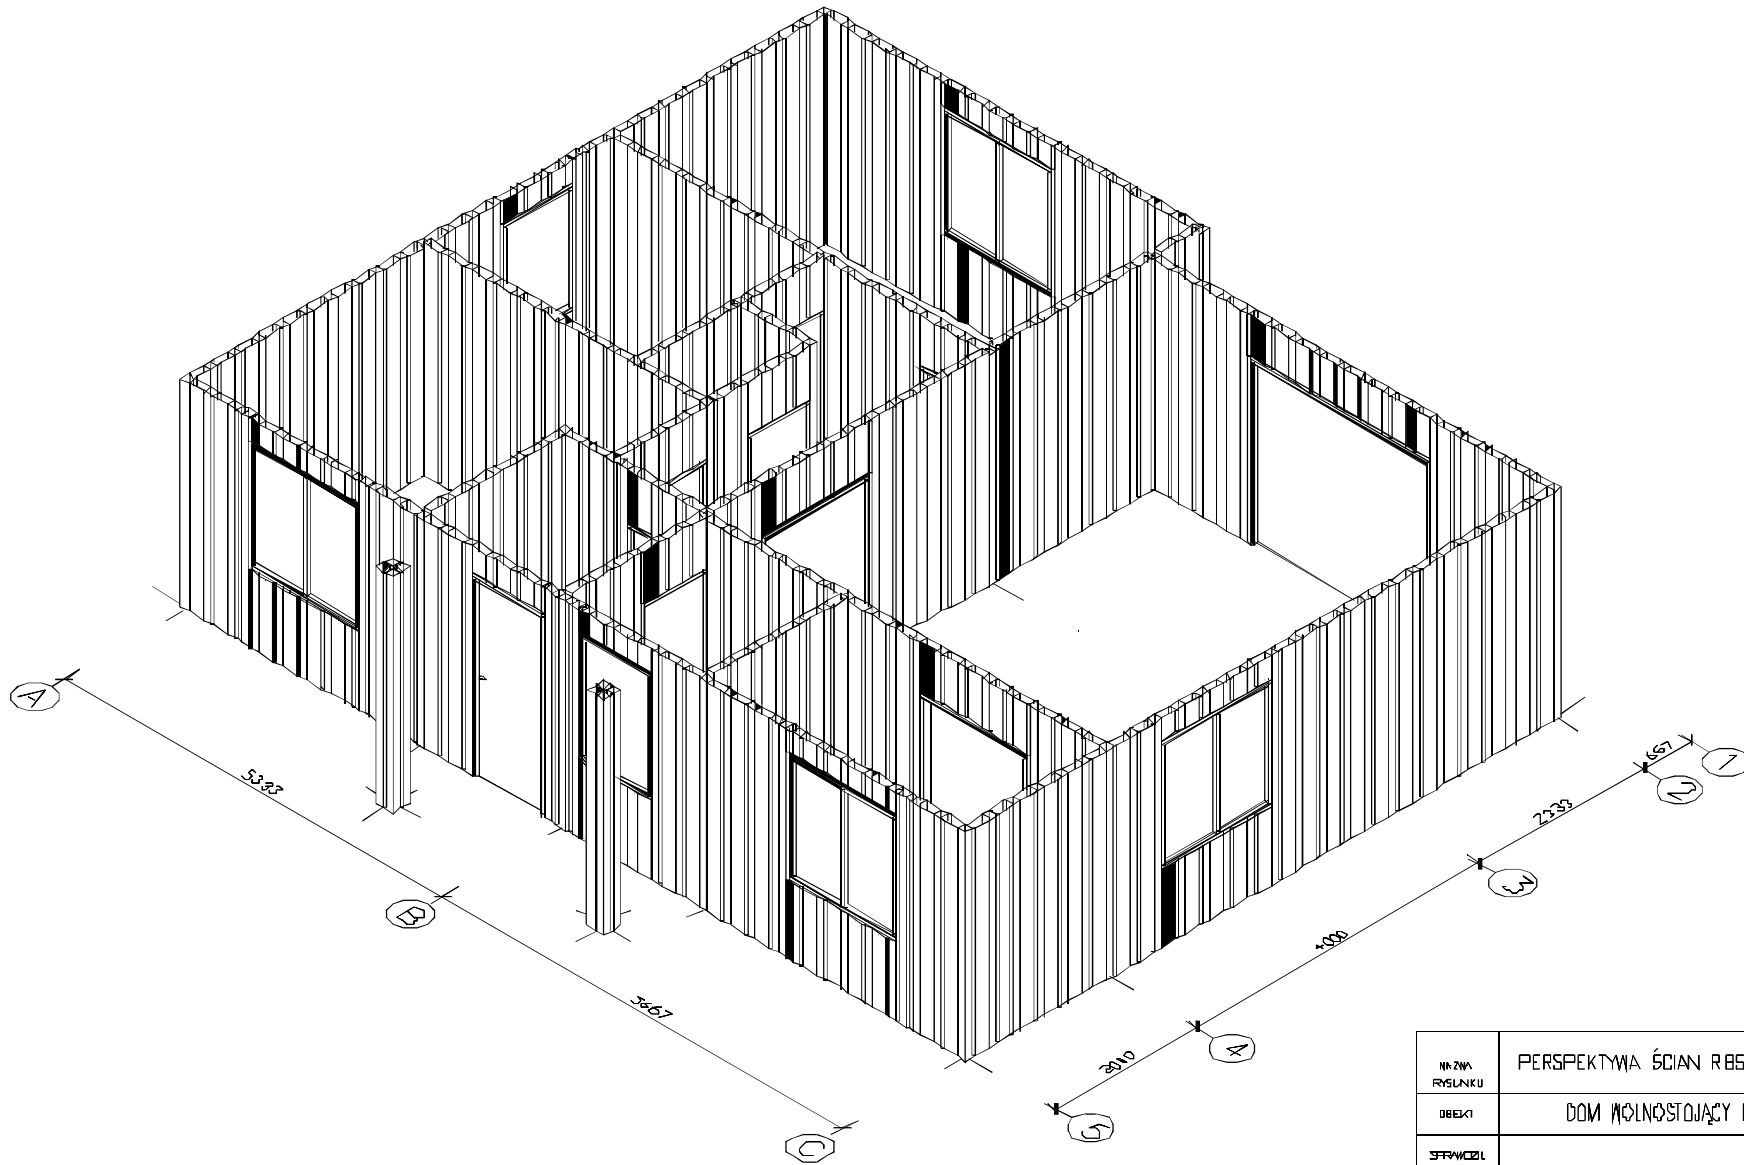


PERSPEKTYWA ŚCIAN RBS skala 1:50

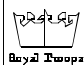

NR ZWA RYSLANKU	PERSPEKTYWA ŚCIAN RBS	№ arch	—/—
OBIEKT	DOM WOLNOSTOJĄCY RE-90	SKALA	1:50
SPRACOWNIK		DATA PROJEKTOWANIA	
OPRACOWANIE	mgr inż. Wojciech Zimny	DATA PROJEKTOWANIA	
 Biuro Inżynierskie	Biuro Inżynierskie Sp. z o.o. 59-101 Polkowice, ul. Dąbki 0 tel. (71) 847-00-90, fax (71) 847-00-90 e-mail: biuro@inzynierskie.pl	NR RYS.	1 RBS